
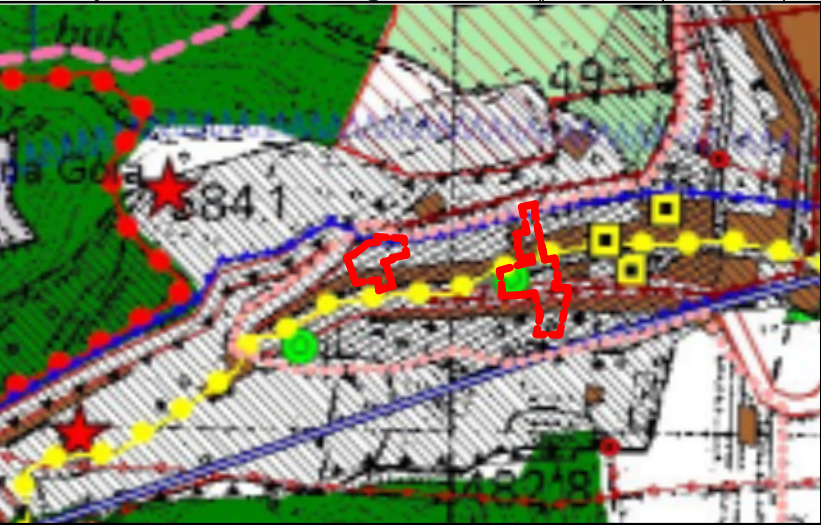


MIEJSCOWY PLAN ZAGOSPODAROWANIA PRZESTRZENNEGO DLA TERENU W OBRĘBIE  
MIEJSCOWOŚCI SREBRNA GÓRA - CZĘŚĆ A. RYSUNEK PLANU MIEJSCOWEGO  
ZAŁĄCZNIK NR 1.D DO UCHWAŁY NR ..... RADY GMINY STOSZOWICE Z DNIA.....  
SKALA 1:1000

CAŁE OBSZARY OBJĘTE MIEJSCOWYM PLANEM ZAGOSPODAROWANIA PRZESTRZENNEGO, WYZNACZONE NA RYSUNKU 1.D, POŁOŻONE SĄ W GRANICACH STREFY "A" ŚCISŁEJ OCHRONY KONSERWATORSKIEJ

CAŁE OBSZARY OBJĘTE MIEJSCOWYM PLANEM ZAGOSPODAROWANIA PRZESTRZENNEGO, WYZNACZONE NA RYSUNKU 1.D, POŁOŻONE SĄ W GRANICACH OBSZARU WPISANEGO DO REJESTRU ZABYTEKÓW

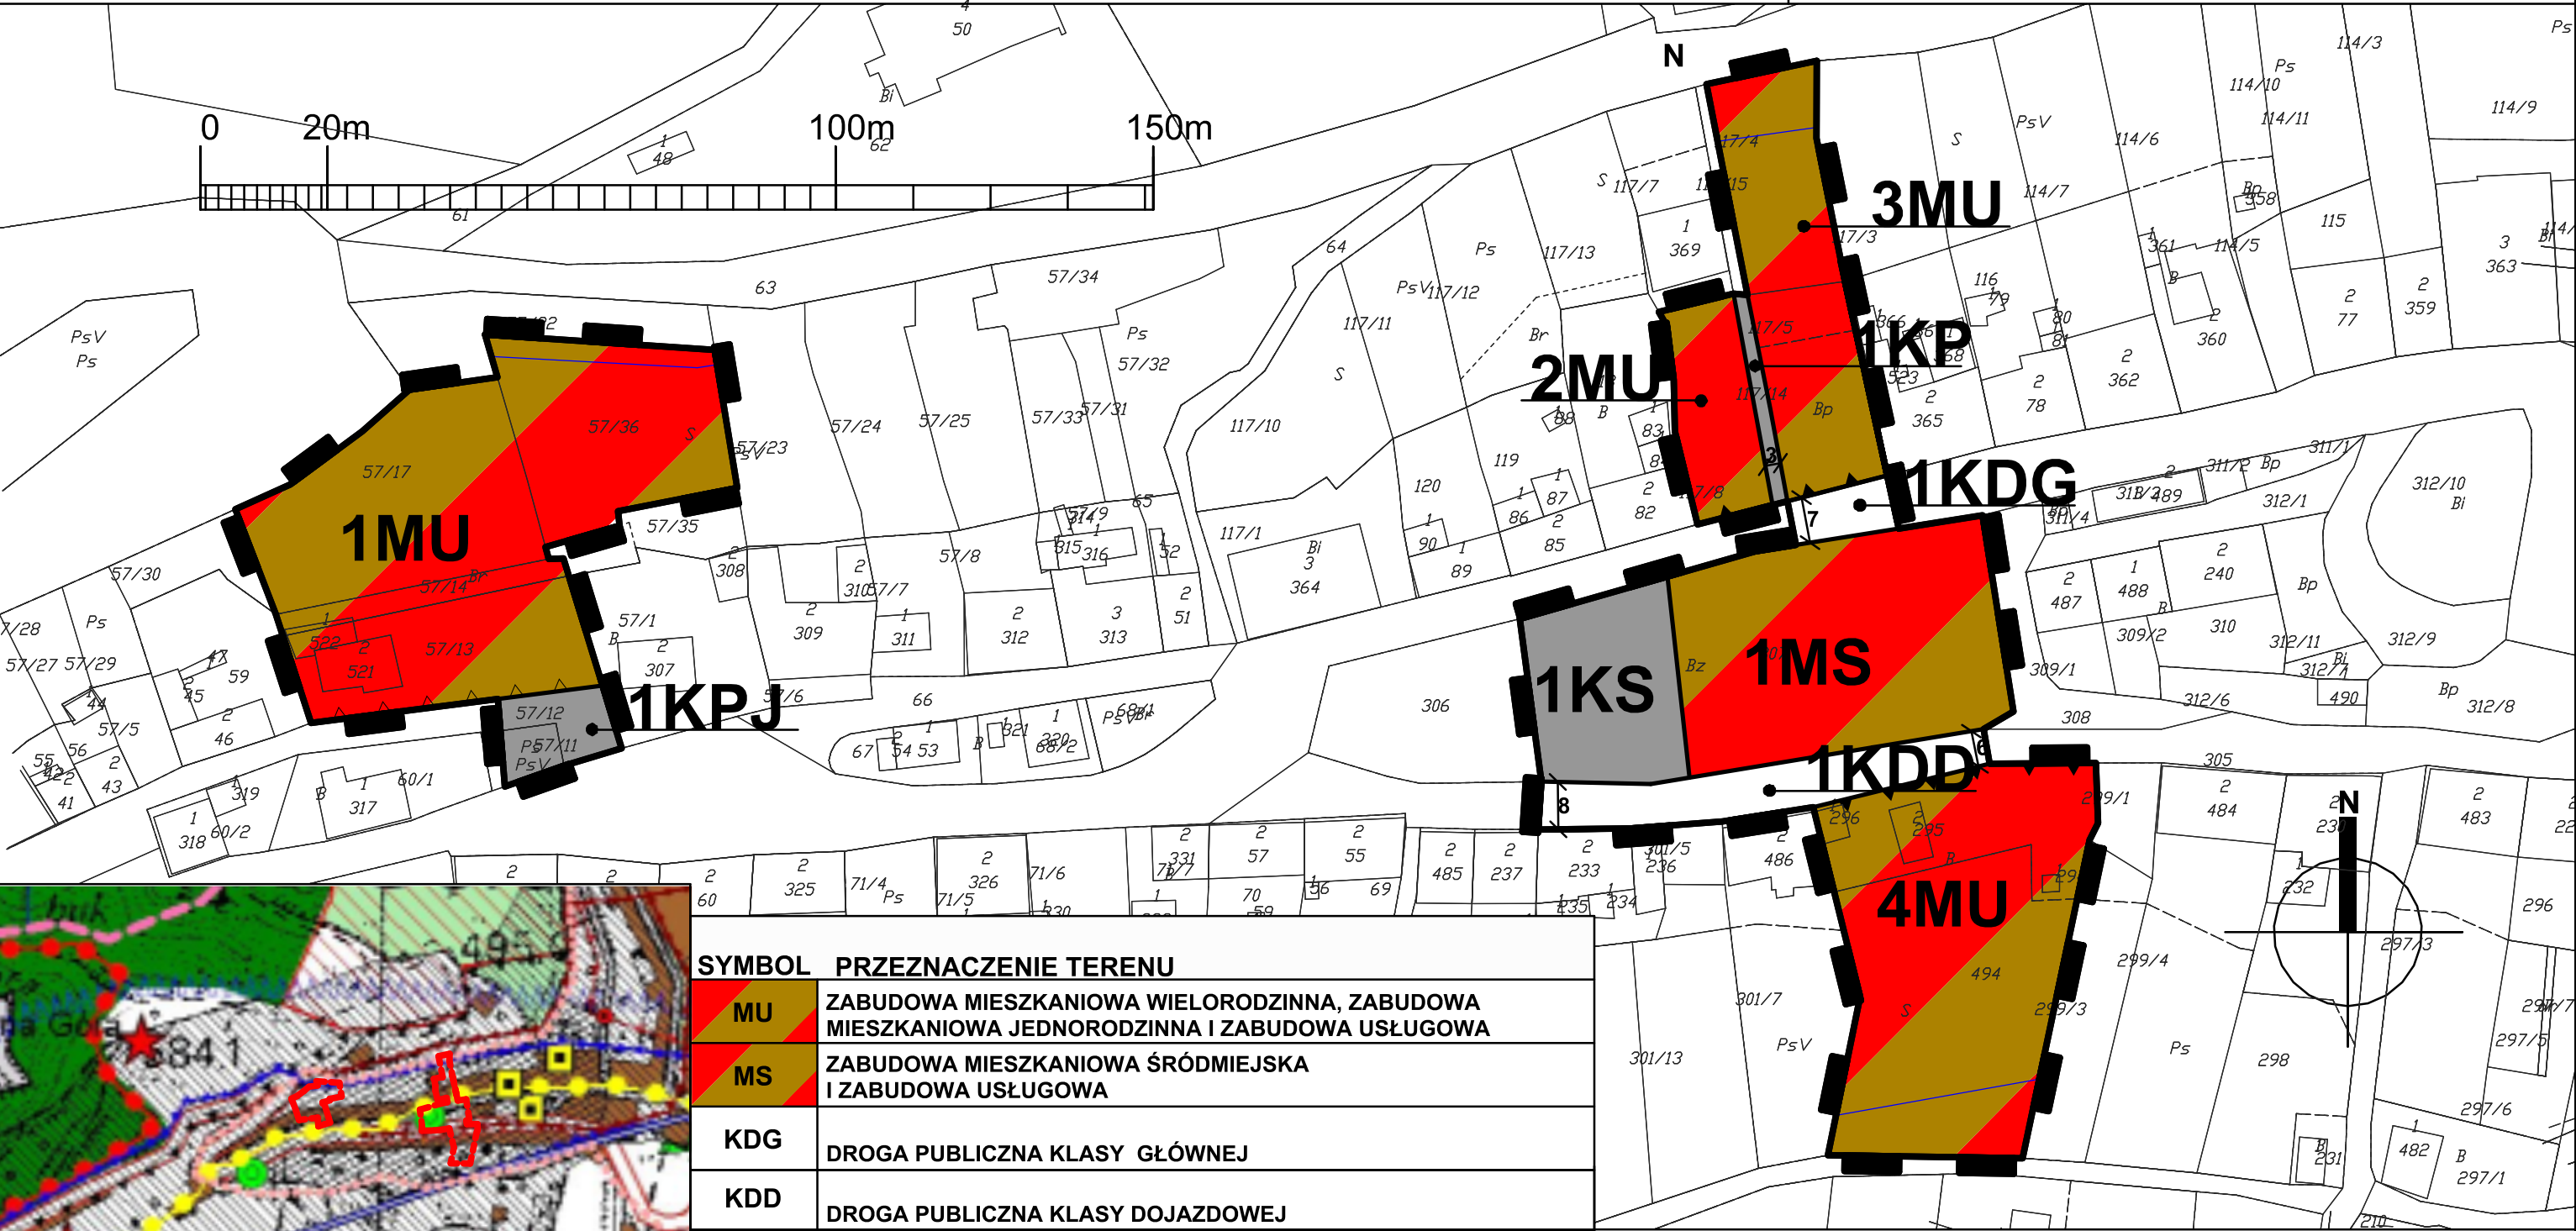

WYRYS ZE "STUDIUM UWARUNKOWAŃ I KIERUNKÓW ZAGOSPODAROWANIA PRZESTRZENNEGO GMINY STOSZOWICE" UJEDNOLICONEGO UCHWAŁĄ NR II/15/2014 RADY GMINY STOSZOWICE Z DNIA 30 GRUDNIA 2014 R.

SKALA 1:10 000

| SYMBOL PRZEZNACZENIE TERENU                 |  |
|---|--|
| MU  | ZABUDOWA MIESZKANIOWA WIELORODZINNA, ZABUDOWA MIESZKANIOWA JEDNORODZINNA I ZABUDOWA USŁUGOWA |
| MS  | ZABUDOWA MIESZKANIOWA ŚRÓDMIEJSKA I ZABUDOWA USŁUGOWA  |
| KDG   | DROGA PUBLICZNA KLASY GŁÓWNEJ  |
| KDD   | DROGA PUBLICZNA KLASY DOJAZDOWEJ   |
| KPJ   | CIĄG PIESZO-JEZDNY   |
| KP  | CIĄG PIESZY  |
| KS  | KOMUNIKACJA SAMOCHODOWA - PARKING  |
| OZNACZENIA WYNIKAJĄCE Z PRZEPISÓW ODREBNYCH |  |
|   | GRANICA FORTECZNEGO PARKU KULTUROWEGO  |

| OBOWIĄZUJĄCE USTALENIA PLANU |   |
|------------------------------|---|
|                              | GRANICA OBSZARU OBJĘTEGO PLANEM MIEJSCOWYM  |
|                              | LINIA ROZGRANICZAJĄCA TERENY O RÓŻNYM PRZEZNACZENIU LUB RÓŻNYCH ZASADACH ZAGOSPODAROWANIA |
|                              | OBOWIĄZUJĄCA LINIA ZABUDOWY   |
|                              | NIEPRZEKRACZALNA LINIA ZABUDOWY   |